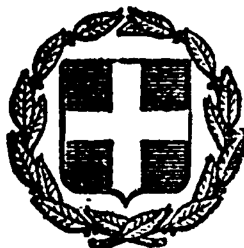


ΕΦΗΜΕΡΙΣ ΤΗΣ ΚΥΒΕΡΝΗΣΕΩΣ
ΤΗΣ ΕΛΛΗΝΙΚΗΣ ΔΗΜΟΚΡΑΤΙΑΣ

ΑΘΗΝΑ 25 ΙΟΥΛΙΟΥ 1983 | ΤΕΥΧΟΣ ΤΕΤΑΡΤΟ | ΑΡΙΘΜΟΣ ΦΥΛΛΟΥ 323

ΠΕΡΙΕΧΟΜΕΝΑ

ΑΠΑΛΛΟΤΡΙΩΣΕΙΣ
ΑΠΟΦΑΣΕΙΣ

ΑΝΑΚΟΙΝΩΣΕΙΣ

ΠΟΛΕΟΔΟΜΙΑ
ΑΠΟΦΑΣΕΙΣ

ΑΝΑΚΟΙΝΩΣΕΙΣ

ΑΠΑΛΛΟΤΡΙΩΣΕΙΣ
ΑΠΟΦΑΣΕΙΣ

Αριθ. 1571 (1)

Κήρυξη ώς άναδασωτέας εκτάσεως 6,362 στρεμμάτων, στή θέση Πέραμα τοῦ Δήμου Μεγάρων τοῦ Νομοῦ 'Αττικῆς.

Ο ΝΟΜΑΡΧΗΣ ΔΥΤ. ΑΤΤΙΚΗΣ

Έχοντας υπόψη :

1. Τὶς περὶ διοικητικῆς ἀποκεντρώσεως διατάξεις.

2. Τὸ ἄρθρο 117 τοῦ Συντάγματος.

3. Τὶς διατάξεις τοῦ Ν. 998/1979 «περὶ προστασίας τῶν δασῶν καὶ τῶν δασικῶν ἐν γένει ἐκτάσεων τῆς Χώρας» καὶ συγκεκριμένα : α) τοῦ ἄρθρου 41 παρ. 1, β) τοῦ ἄρθρου 38 παρ. 1, γ) τοῦ ἄρθρου 37 παρ. 1.

4. Τὶς δ/γὲς τοῦ Ὑπουργείου Γεωργίας: α) 160417/1180/8.7.80, β) 182447/3049/24.9.80.

5. Τὴν 2068/2.9.82 πρόταση τοῦ Δασαρχείου Μεγάρων περὶ κηρύξεως ἀναδασωτέας, τῆς ἀναφερομένης στὸ θέμα ἐκτάσεως, ἀποφασίζουμε:

Κηρύσσουμε ἀναδασωτέα, μὲ σκοπὸ τὴ διατήρηση τοῦ χαρακτήρα τοῦ δάσους τὴν δημόσια δασικὴ ἔκταση (6,362) ἔξη στρεμ. καὶ τριακοσίων ἑξήντα δύο χιλιοστῶν ποὺ βρίσκεται στὴ θέση «Πέραμα» τοῦ Δήμου Μεγάρων καὶ προσδιορίζεται ὅπως φαίνεται στὸ συνημμένο διάγραμμα, τὸ ὁποῖο ἀποτελεῖ ἀναπόσπαστο μέρος τῆς ἀποφάσεως αὐτῆς καὶ ἔχει ὅρια:


Ἀνατολικά: Δρόμος γιὰ προβλήτα Περάματος, Δυτικά: Δημόσια Μοναστηριακὴ ἔκταση καὶ συνέχεια χωματόδρομος, Βόρεια: Ὁμοίως, Νότια: Ἰδιοκτησία ἀγνώστου καὶ θάλασσα.

Ἡ δασικὴ βλάστηση ποὺ ἐκχερσώθηκε παράνομα θὰ ἀποκατασταθεῖ μὲ φυσικὴ ἀναγέννηση.

Ἡ ἀπόφαση αὐτὴ νὰ δημοσιευθεῖ στὴν Ἐφημερίδα τῆς Κυβερνήσεως.

Αἰγάλεω, 14 Σεπτεμβρίου 1982

Ὁ Νομάρχης
ΘΑΝ. Δ. ΤΣΙΜΠΟΥΚΗΣ

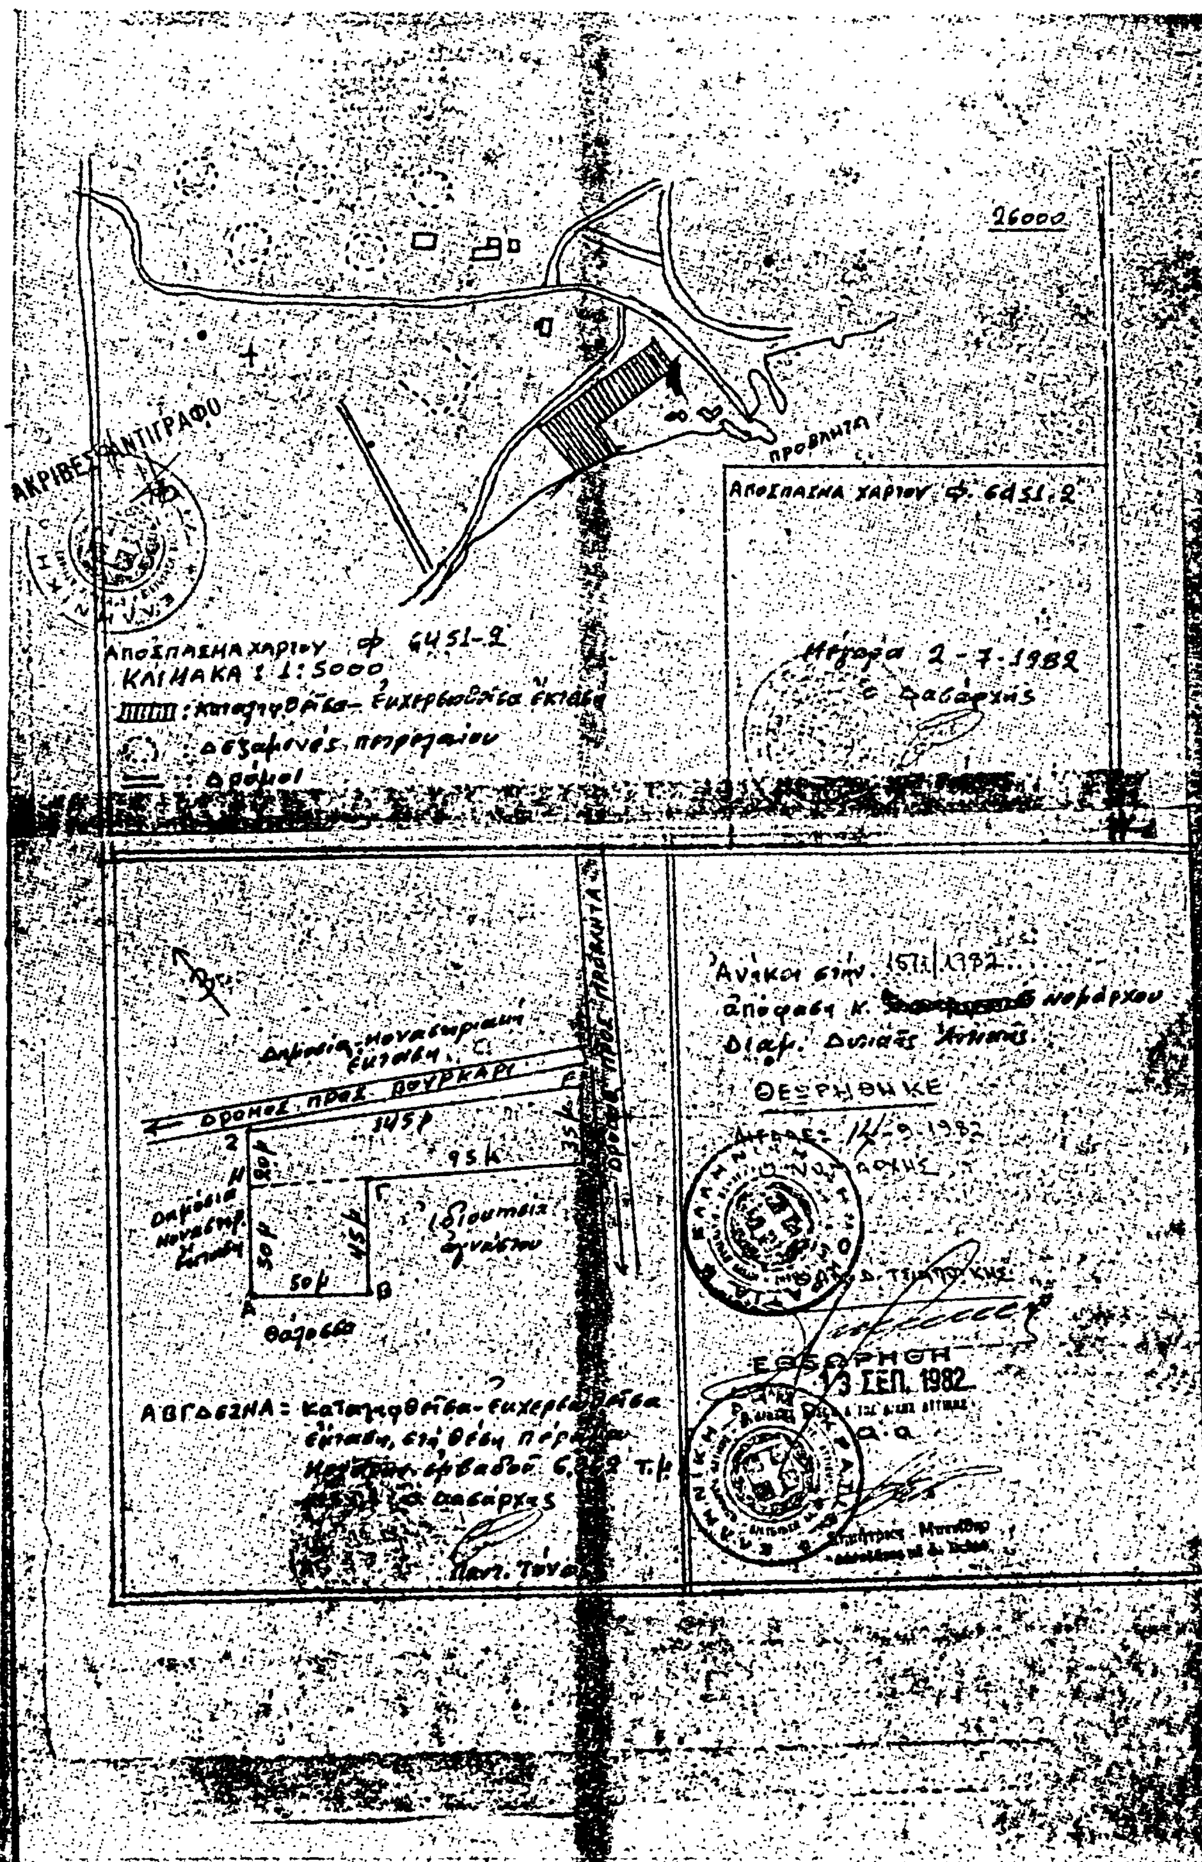
ΑΚΡΙΒΕΣ ΑΝΤΙΓΡΑΦΟ
26000
ΠΡΟΒΛΗΤΑ
ΑΠΟΣΠΑΣΜΑ ΧΑΡΤΟΥ φ 6451-2
ΑΠΟΣΠΑΣΜΑ ΧΑΡΤΟΥ φ 6451-2
ΚΛΙΜΑΚΑ 1:5000
δεξαμενές πετρελαίου
δρόμοι
Μέγαρα 2-7-1982
ο Δασάρχης
ΔΡΟΜΟΣ ΠΡΟΣ ΒΟΥΡΚΑΡΙ
ΔΡΟΜΟΣ ΠΡΟΣ ΠΡΟΒΛΗΤΑ
145μ
95μ
30μ
45μ
50μ
Θάλασσα
Ανήκει στην 15711/1982
απόφαση κ. Νομάρχου
ΘΕΩΡΗΘΗΚΕ
13 ΣΕΠ. 1982

Αρ. 11364 (2)

Αναγκαστική απαλλοτρίωση οικοπεδικής έκτασης 348 τ.μ. υπέρ της Κοινότητας Δαματριάς—Ρόδου.

Ο ΝΟΜΑΡΧΗΣ ΔΩΔΕΚΑΝΗΣΟΥ

Έχοντας υπόψη:

1. Τις διατάξεις των άρθρων 302 και 303 του Δ.Κ.Κ. (Ν. 1065/1980) που αναφέρονται στην αναγκαστική απαλλοτρίωση αστικών και αγροτικών ακινήτων υπέρ των Δήμων και Κοινοτήτων, για λόγους κοινής ωφελείας.

2. Τις διατάξεις του Π.Δ. 22/1980 με το οποίο καταργήθηκε ο έλεγχος σκοπιμότητος του Νομάρχη στο άρθρο 203 παρ. 1 του Δ.Κ.Κ.

3. Τη σχετική γνωμοδότηση του Νομικού Συμβουλίου του Υπουργείου Εσωτερικών αριθ. 3/82 την οποία αποδέχθηκε και ο Υπουργός Εσωτερικών.

4. Τις διατάξεις του Ν.Δ. 797/1971, περί αναγκαστικών απαλλοτριώσεων.

5. Τις αποφάσεις του Κοινοτικού Συμβουλίου Δαματριάς με αριθ. 6/1983 και 24/1983 με τις οποίες απαλλοτριώνεται οικοπεδική έκταση 348 τ.μ. κειμένη στο κέντρο του οικισμού της Κοινότητας Δαματριάς για την κατασκευή Κοινοτικού Καταστήματος, Ιατρείου και Βιβλιοθήκης κλπ.

6. Το σχετικό κτηματολογικό διάγραμμα και τον κτηματολογικό πίνακα από τα οποία φαίνονται τα ακίνητα που απαλλοτριώνονται, ανακοινώνουμε:

Ότι είναι σύννομες οι ανωτέρω αποφάσεις (6 και 24/83) του Κοινοτικού Συμβουλίου Δαματριάς με τις οποίες απαλλοτριώνεται για λόγους κοινής ωφελείας ήτοι για την κατασκευή κοινοτικού καταστήματος, ιατρείου, βιβλιοθήκης κλπ. οικοπεδική έκταση 348 τ.μ. περίπου, κειμένη στο κέντρο του οικισμού της Κοινότητος Δαματριάς, με κτηματολογικά στοιχεία:

α) Τόμος 7, φύλλο 36, μερίδα 851Α' και φάκελλος 1543 γαιών Δαματριάς, και

β) Τόμος 1, φύλλο 30, μερίδα 51 και φάκελλος 32 οικοδομών Δαματριάς όπως αυτή φαίνεται στο τοπογραφικό — κτηματολογικό διάγραμμα και τον αντίστοιχο πίνακα του αρχιτέκτονος—μηχανικού Σταμ. Σταυριά.

Στην έκταση που απαλλοτριώνεται προβάλλουν δικαιώματα κυριότητος οι : α) Αικατερίνη σύζ. Ν. Δραγουμάνου και β) Σμαράγδη συζ. Χρυσ. Σώτυρου.

Η απαλλοτρίωση θα γίνει υπέρ και με δαπάνη της Κοινότητας Δαματριάς.

Η αποζημίωση η οποία θα βαρύνει την ανωτέρω Κοινότητα θα καταβληθεί σύμφωνα με τις διατάξεις του Ν.Δ. 797/1971 μη αποκλειομένου του καθορισμού αυτής με συμβιβασμό.

Η απόφαση αυτή να δημοσιευθεί στην Εφημερίδα της Κυβέρνησης.

Ρόδος, 6 Ιουλίου 1983

Η Νομάρχης

ΑΙΓ. ΣΥΝΟΔΙΝΟΥ

Αριθ. Α. 14594 (3)

Επικύρωση αποφάσεως του Κοινοτικού Συμβουλίου Λεπρέου, περί απαλλοτριώσεως ακινήτου, για την επέκταση της Κοινοτικής πλατείας.

Ο ΝΟΜΑΡΧΗΣ ΗΛΕΙΑΣ

Έχοντας υπόψη :

1. Τις διατάξεις των άρθρων 113,203 και 203 του Δημοτικού και Κοινοτικού Κώδικα (Ν. 1065/80).

2. Τις διατάξεις του Π.Δ/τος 22/82 (ΦΕΚ 3/8.1.82 τ.Α') με τις οποίες καταργήθηκε ο έλεγχος σκοπιμότητας στις περιπτώσεις του άρθρου 203 (παρ. του Δημ. και Κοιν. Κώδικα, καθώς και την αριθ. 3/82 ατομική γνωμοδότηση του Νομικού Συμβουλίου του Υπ. Εσωτερικών, με την οποία έγινε δεκτό ότι καταργήθηκε και η γνώμη της προβλεπόμενης, από τις διατάξεις αυτές επιτροπής.

3. Την αριθ. 18/1983 απόφαση του Κοινοτικού Συμβουλίου Λεπρέου περί απαλλοτριώσεως ακινήτου, ιδιοκτησίας Κων/νου Σιώρη, για την επέκταση κοινοτικής πλατείας, αποφασίζουμε :

Επικυρώνουμε την αριθ. 18/1983 απόφαση του Κοινοτικού Συμβουλίου Λεπρέου, περί αναγκαστικής απαλλοτριώσεως ακινήτου εκτάσεως 330 τετραγωνικών μέτρων, μετά της επ' αυτού καλύβης ιδιοκτησίας Κων/νου Σιώρη, για την επέκταση κοινοτικής πλατείας όπως αυτό φαίνεται ειδικότερα στο από 1.11.1982 κτηματολογικό διάγραμμα, που συντάχθηκε από την ΤΥΔΚ.

Η απαλλοτρίωση γίνεται υπέρ της Κοινότητας Λεπρέου και η αποζημίωση βαρύνει αυτή, θα καταβληθεί δε σύμφωνα με τις διατάξεις του Ν.Δ. 797/71, μη αποκλειομένου και του καθορισμού αυτής με συμβιβασμό.

Η απόφαση αυτή να δημοσιευτεί στην Εφημερίδα της Κυβερνήσεως (Τεύχος Δ'), σύμφωνα με τις διατάξεις του άρθρου 203 (παρ. 4) του Δημοτικού και Κοινοτικού Κώδικα (Ν. 1065/80).

Πύργος, 7 Ιουλίου 1983

Ο Νομάρχης

ΗΡ. ΠΑΠΑΔΟΠΟΥΛΟΣ

Αριθ. Τ.Υ. 13092 (4)

Κήρυξη απαλ/σεως ακινήτων που καταλήφθηκαν για τη διευθέτηση αρδευτικής τάφρου κατά την κατασκευή της Εθν. οδού Ιωαννίνων -Κόνιτσας.

Ο ΝΟΜΑΡΧΗΣ ΙΩΑΝΝΙΝΩΝ

Έχοντας υπόψη :

1. Τις διατάξεις του Ν.Δ. 797/71 «περί αναγκαστικών απαλλοτριώσεων, σε συνδιασμό με τις διατάξεις του αριθ. 139/1971 Β.Δ. «περί αρμοδιότητος των Νομαρχών προς κήρυξη αναγκαστικών τινων απαλλοτριώσεων».

2. Τις διατάξεις του άρθρου 23 του από 25.11.1925 Δ/τος «περί κωδικοποιήσεως των περί κατασκευής και συντηρήσεως οδών κειμένων διατάξεων.

3. Την αριθ. πρωτ. ΒΣΙα/13/209-1/16 Σεπτεμβρίου 1982 απόφαση του Υπουργείου Δημ. Έργων - Γενική Δ/νση ΒΣ1-τμήμα α.

4. Το αριθ. πρωτ. 2178/29 Σεπτεμβρίου 1982 έγγραφο της 2ης Δ.Ε.Κ.Ε. Κηρύσσουμε αναγκαστικά απαλλοτριωτέα λόγω δημοσίας ωφελείας ήτοι για τη διευθέτηση αρδευτικής τάφρου κατά την κατασκευή της Εθν. οδού Ιωαννίνων - Κόνιτσας στην είσοδο Κοιν. Καλπακίου στη ΧΘ 33+000 από Ιωάννινα εδαφική έκταση ακινήτων συνολικού εμβαδού 1451, Μ2 ως εμφαίνεται στο υπό κλίμακα 1.500 κτηματολογικό διάγραμμα και στον ενσωματούμενο σ' αυτό κτηματολογικό πίνακα της Ιωάννας Χολέβα υπομηχανικού μέσω της 2ης Δ.Ε.Κ.Ε. δεόντως θεωρημένο από 14 Μαρτίου 1977 από τον Προϊστάμενο της 2ης Δ.Ε.Κ.Ε. Αχιλλέα Τζίμα Νομ/κού Δ.Ε.με 3οβ.

Στα παραπάνω ακίνητα αξιούν δικαιώματα κυριότητας οι α) Τσατσόπουλος Δημ. κάτ. Κερκύρας, β) Ηταχρής Γεώργιος γ) Στάρα Ευφροσύνη δ) Ηταχρής Γεώργιος κάτ. Καλπακίου και ε) Τσιαντής Βασ. κ Τσιαντής Παναγιώτης κάτ. Ιωαννίνων.

Η απαλλοτρίωση κηρύσσεται για το Δημόσιο και σε βάρος του έργου 8071002 Δ.Ε. «Κατασκευή οδού Θεσ/νίκης-Ηγουμενίτσας».

Η απόφαση αυτή να δημοσιευθεί στην Εφημερίδα της Κυβερνήσεως.

Ιωάννινα, 2 Δεκεμβρίου 1982

Ο Νομάρχης
ΧΡ. ΜΑΡΤΙΝΟΣ

Αριθ. 11785 (5)

Αναγκαστική απαλλοτρίωση ακινήτου για τη διάνοιξη δρόμου προς οικισμό Ποταμό Κοινότητας Θηρασίας.

Η ΝΟΜΑΡΧΗΣ ΚΥΚΛΑΔΩΝ

Λαβόντες υπόψη:

1. Τις διατάξεις των άρθρων 202 και 203 του Ν. 1065/1980 «περί κυρώσεως του Δημοτικού και Κοινοτικού Κώδικος», σε συνδυασμό με τις διατάξεις του Ν.Δ. 532/70 και του Β.Δ. 703/70, σύμφωνα με τις οποίες ο Νομάρχης είναι αρμόδιος για την επικύρωση πράξεων των Δημοτικών και Κοινοτικών Συμβουλίων που αφορούν στην κήρυξη απαλλοτριώσεως ή τη σύσταση δουλείας.

2. Τις διατάξεις του Ν.Δ. 797/71 «περί αναγκαστικών απαλλοτριώσεων», όπως έχουν τροποποιηθεί και συμπληρωθεί με τα Ν.Δ. 280/74, 395/74, το Π.Δ. 929/79 και Ν. 960/79.

3. Την αριθ. 16/1983 απόφαση του Κοινοτικού Συμβουλίου Θηρασίας που αφορά στην απαλλοτρίωση 774.50 μ² ιδιοκτησίας Κονδυλίας Χ. Διονυσίου Συρίγου για τη διάνοιξη δρόμου προς τον οικισμό Ποταμό.

4. Την από 13.1.1983 έκθεση εκτίμησης και καταμέτρησης του ακινήτου που θα απαλλοτριωθεί.

5. Το σχετικό τοπογραφικό διάγραμμα, αποφασίζουμε:

Επικυρούμε την 16/1983 απόφαση του Κοινοτικού Συμβουλίου Θηρασίας που αφορά στην αναγκαστική απαλλοτρίωση τμήματος ακινήτου 774,50 μ², ιδιοκτησίας Κονδυλίας Χ. Διονυσίου Συρίγου, για τη διάνοιξη του δρόμου προς οικισμό Ποταμό.

Η ανωτέρω απαλλοτρίωση γίνεται υπέρ της Κοινότητας Θηρασίας, η δε αποζημίωση για το τμήμα με στοιχεία α, β, γ, δ, ε, ζ, η, θ, α όπως εμφανίζεται στο τοπογραφικό διάγραμμα βαρύνει την ανωτέρω κοινότητα. Το υπόλοιπο τμήμα, με στοιχεία θ', ζ, γ, ε', ε, δ, η, θ, θ' αυτοαπαλλοτριούται σύμφωνα με το Ν. 653/77 «περί υποχρεώσεως των παρόδιων ιδιοκτητών για τη διάνοιξη εθνικών οδών κλπ.».

Η αποζημίωση θα καταβληθεί στη δικαιούχο σύμφωνα με τις διατάξεις του Ν.Δ. 797/71, χωρίς να αποκλείεται και ο καθορισμός αυτής με συμβιβασμό.

Η απόφασή μας αυτή να δημοσιευθεί στην Εφημερίδα της Κυβερνήσεως.

Ερμούπολη, 7 Ιουλίου 1983

Η Νομάρχης κ.κ.α.
ΕΥΑΓΓ. ΡΗΓΟΥ

ΑΝΑΚΟΙΝΩΣΕΙΣ

Αριθ. 277 (6)

Δημοσίευση παρακατάθεσης στο Ταμείο Παρακαταθηκών και Δανείων.

Ο ΠΡΟΕΔΡΟΣ ΤΗΣ ΚΟΙΝΟΤΗΤΑΣ
ΠΟΤΑΜΙΑΣ ΝΑΞΟΥ

Ύστερα από την δημοσίευση που έγινε στο Φύλλο της Εφημερίδας της Κυβερνήσεως αριθ. 33 της 4.2.1983, τεύχος Δ', της 16730/18.11.1982 απόφασης της Νομαρχίας Κυκλάδων για αναγκαστική απαλλοτρίωση ακινήτων υπέρ της Κοινότητας Ποταμιάς Νάξου για τη διαπλάτυνση δρόμου, σας αναφέρουμε ότι με το χρηματικό ένταλμα προπληρωμής επ' ονόματι του Γραμματέα της Κοινότητας, αρ. 13/22.6.1983, την 4.7.1983 έγινε παρακατάθεση στο Ταμείο Παρακαταθηκών και Δανείων συνολικού ποσού δρχ. 76.800 υπέρ των δικαιούχων:

1. Μαρίας Νικολοπούλου	δρχ.	56.000
2. Αντωνίου Μαΐτού	»	12.160
3. Μιχαήλ Γιαμπουρά	»	4.560
4. Ιωάννη Μαΐτού	»	2.480
5. Θωμά Τριανταφύλλου	»	1.600

και παρακαλούμε για τη δημοσίευση στο οικείο φύλλο της Εφημερίδας της Κυβερνήσεως.

Ο Πρόεδρος
ΠΑΝΤΕΛΗΣ ΝΑΥΠΛΙΩΤΗΣ

Αριθ. 9116 (7)

Ειδοποίηση για την παρακατάθεση αποζημίωσης στο Ν. Χανίων.

Ο ΝΟΜΑΡΧΗΣ ΧΑΝΙΩΝ

Έχοντας υπόψη τα άρθρα 7 και 8 του Ν.Δ. 797/71 «περί αναγκαστικών απαλλοτριώσεων», γνωρίζουμε στους παρακάτω αναφερόμενους:

α) Σ' αυτούς που έχουν ή διεκδικούν δικαίωμα κυριότητας στα ακίνητα που απαλλοτριώθηκαν αναγκαστικά με την κ.υ.α. Α.13849/3859/1980, η οποία δημοσιεύθηκε στο ΦΕΚ 573/Δ'/18.10.1980, για τις ανάγκες της Αεροπορίας.

β) Έχουν εγγράψει υποθήκη ή έχουν επιβάλει κατάσχεση ή με οποιονδήποτε τρόπο διεκδικούν τα απαλλοτριωθέντα ακίνητα, ότι η αποζημίωση που καθόρισε το Μον. Πρωτοδικείο Χανίων με την απόφασή του αριθ. 167/1982 για τα ακίνητα που φαίνονται στο σχέδιο 3γ—47 του Γ.Ε.Α. και τον πάνω σ' αυτό κτηματολογικό πίνακα, δεόντως θεωρημένο, έχει κατατεθεί στο Ταμείο Παρακαταθηκών και Δανείων και έχει εκδοθεί το γραμμάτιο συστάσεως παρακαταθήκης αριθ. 21472/8.7.1983 του Γραφείου Α' Χανίων για το ποσό των δρχ. 407.200.

Η αποζημίωση αυτή είναι αποδοτέα στους δικαιούχους που θα αναγνωρισθούν σύμφωνα με το νόμο.

Η απόφαση αυτή να δημοσιευθεί στην Εφημερίδα της Κυβερνήσεως.

Χανιά, 14 Ιουλίου 1983

Ο Νομάρχης
ΜΑΝΩΛΗΣ ΛΟΥΓΚΑΚΗΣ

Αριθ. Κ.Π. 1866 (8)

Ειδοποίηση για την παρακατάθεση αποζημιώσεως από αναγκαστική απαλλοτρίωση.

Ο ΝΟΜΑΡΧΗΣ ΧΙΟΥ

Σύμφωνα με τις διατάξεις των άρθρων 7 και 8 του Ν.Δ. 797/1971 «περί αναγκαστικών απαλλοτριώσεων», πληροφορούμε όλους όσους:

α) Έχουν δικαιώματα κυριότητας ή άλλα εμπράγματα δικαιώματα στα ακίνητα που απαλλοτριώθηκαν με την απόφασή μας αριθ. Κ.Π. 871/25.5.1982 (ΦΕΚ 339/13.7.82 Τεύχος Δ') για την κινητική λειτουργικότητα και την αποπεράτωση του νέου οικισμού Αγίου Λουκά Λειβαδίων, και:

β) Έχουν εγγράψει υποθήκη ή έχουν επιβάλει κατάσχεση ή με οποιονδήποτε τρόπο διεκδικούν τα απαλλοτριωθέντα ακίνητα, ότι η αποζημίωση που καθόρισε το Μονομελές Πρω-

τοδικείο Χίου με την απόφασή του αριθ. 28/1983 για όλα τα ακίνητα και τα υπερκείμενα αυτών που εμφαίνονται στο από 27.11.1981 κτηματολογικό διάγραμμα και τον σχετικό κτηματολογικό πίνακα που συνέταξε η Πη ΠΥΔΕ 2α ΔΕΚΕ Μυτιλήνης, έχει κατατεθεί στο Ταμείο Παρακαταθηκών και Δανείων και έχει εκδοθεί το αριθ. 7968/24.6.83 γραμμάτιο συστάσεως παρακαταθήκης για πέντε εκατομμύρια τριάντα έξι χιλιάδες δρχ. (5.036.000).

Η αποζημίωση αυτή είναι αποδοτέα στους δικαιούχους που θα αναγνωρισθούν σύμφωνα με το νόμο.

Η παρούσα ανακοίνωση να δημοσιευθεί στην Εφημερίδα της Κυβερνήσεως.

Χίος, 5 Ιουλίου 1983

Ο Νομάρχης
Γ. ΒΑΣΙΛΕΙΟΥ

ΤΑΜΕΙΟ ΠΑΡΑΚΑΤΑΘΗΚΩΝ ΚΑΙ ΔΑΝΕΙΩΝ
ΓΡΑΦΕΙΟ ΠΑΡΑΚΑΤΑΘΗΚΩΝ ΧΙΟΥ

Αριθ. 7968

Γραμμάτιο συστάσεως παρακαταθήκης ποσού δραχμών 5.036.000.

Η Προϊσταμένη του Γραφείου Παρακαταθηκών Χίου κατέθεσε στο Ταμείο Παρακαταθηκών και Δανείων δραχμές πέντε εκατομμύρια τριάντα έξι χιλιάδες για την κατωτέρω αιτία:

Κατάθεση του παραπάνω ποσού από το Τμήμα Κοινωνικής Πρόνοιας Χίου για αποζημίωση εκτάσεως που απαλλοτριώθηκε στη θέση Άγιος Λουκάς Λειβαδίων Χίου, για κινητική λειτουργία και την αποπεράτωση του νέου οικισμού Αγίου Λουκά Λειβαδίων, σύμφωνα με την αριθ. 28/1983 απόφαση του Μονομελούς Πρωτοδικείου Χίου και που θα αποδοθεί στους δικαιούχους που θα αναγνωρισθούν δικαστικώς.

Χίος, 24 Ιουνίου 1983

Η Προϊσταμένη του Γραφείου Παρακαταθηκών
(υπογραφή)

(9)

Ειδοποίηση για παρακατάθεση αποζημίωσης ιδιοκτητών συμπληρωματικής έκτασης που βρίσκεται στην περιοχή Αγίου Ελευθερίου (Κάτω Πατήσια) του Δήμου Αθηναίων που απαλλοτριώθηκε υπέρ του Σχολικού Ταμείου του 39ου Δημοτικού Σχολείου Αθηνών και με δαπάνη του ΟΣΚ.

ΟΡΓΑΝΙΣΜΟΣ ΣΧΟΛΙΚΩΝ ΚΤΙΡΙΩΝ

Το Νομικό Πρόσωπο Δημοσίου Δικαίου με την επωνυμία «ΟΡΓΑΝΙΣΜΟΣ ΣΧΟΛΙΚΩΝ ΚΤΙΡΙΩΝ» που εδρεύει στην Αθήνα και επί της οδού Φαβιέρου 30 ειδοποιεί ότι, σύμφωνα με την Π. 6649/4184/8.10.79 (ΦΕΚ 573/Δ/16.10.1979) κοινή απόφαση των Υπουργών Οικονομικών και Εθνικής Παιδείας και Θρησκευμάτων, όπως αυτή διορθώθηκε με την Π286/196/21.1.80 απόφαση (ΦΕΚ 74Δ/5.2.1980), για αναγκαστική απαλλοτρίωση που κηρύχθηκε υπέρ του Σχολικού Ταμείου του 39ου Δημοτικού Σχολείου Αθηνών και με δαπάνη του ΟΣΚ συμπληρωματικής έκτασης εμβαδού 1.910 Μ2 που βρίσκεται στην περιοχή Αγίου Ελευθερίου (Κάτω Πατήσια) του Δήμου Αθηναίων και επί των οδών Αχαρνών, Τσούντα και Κήπων, κατέθεσε στο Ταμείο Παρακαταθηκών και Δανείων, υπέρ των δικαιούχων την αποζημίωση που καθορίστηκε σύμφωνα με την 8598/26.10.82 απόφαση του Εφετείου Αθηνών και εκδόθηκε το 699822/22.7.1983 γραμμάτιο σύστασης παρακαταθήκης για ποσό 60.964.000 δρχ.

Αθήνα, 22 Ιουλίου 1983

Ο Διευθυντής
ΓΕΩΡΓΙΟΣ ΠΑΤΣΙΑΛΙΝΑΚΟΣ

(10)

Ειδοποίηση για παρακατάθεση αποζημίωσης ιδιοκτητών έκτασης που βρίσκεται στον Δήμο Αγίου Δημητρίου Αττικής και που απαλλοτριώθηκε υπέρ του Σχολικού Ταμείου του 11ου Δημοτικού Σχολείου Αγίου Δημητρίου και με δαπάνη του Οργανισμού Σχολικών Κτιρίων.

ΟΡΓΑΝΙΣΜΟΣ ΣΧΟΛΙΚΩΝ ΚΤΙΡΙΩΝ

Το Νομικό Πρόσωπο Δημοσίου Δικαίου με την επωνυμία «ΟΡΓΑΝΙΣΜΟΣ ΣΧΟΛΙΚΩΝ ΚΤΙΡΙΩΝ» που εδρεύει στην Αθήνα και επί της οδού Φαβιέρου 30 ειδοποιεί ότι σύμφωνα με την Π. 3041/1831/3.5.79 (ΦΕΚ 291/Δ/19.5.1979) κοινή απόφαση των Υπουργών Οικονομικών και Εθνικής Παιδείας και Θρησκευμάτων για αναγκαστική απαλλοτρίωση που κηρύχθηκε υπέρ του Σχολικού Ταμείου του 11ου Δημοτικού Σχολείου Αγίου Δημητρίου και με δαπάνη του ΟΣΚ έκτασης εμβαδού 2.635,40 Μ2 (και σύμφωνα με το οριστικό διάγραμμα του κτηματογράφου 2.616,40 μ2) που βρίσκεται στην περιοχή του Δήμου Αγίου Δημητρίου Αττικής (Αρχιμήδους - Θάλειας και Θεμιστοκλέους) κατέθεσε στο Ταμείο Παρακαταθηκών και Δανείων, υπέρ των δικαιούχων την αποζημίωση που καθορίσθηκε σύμφωνα με την 88/1982 απόφαση του Μονομελούς Πρωτοδικείου Αθηνών και εκδόθηκε το 699821/22.7.83 γραμμάτιο σύστασης παρακαταθήκης για ποσό 23.998.299 δρχ.

Αθήνα, 22 Ιουλίου 1983

Ο Διευθυντής
ΓΕΩΡΓΙΟΣ ΠΑΤΣΙΑΛΙΝΑΚΟΣ

(11)

Περί ειδοποιήσεως της Ανώνυμης Εταιρείας με την επωνυμία «Οργανισμός Τηλεπικοινωνιών της Ελλάδος Α.Ε.» (ΟΤΕ), νόμιμα εκπροσωπουμένης για την γενομένη απ' αυτήν παρακατάθεση αποζημιώσεως αναγκαστικώς απαλλοτριωθέντος ακινήτου στην Κοινότητα Λυγαριάς Φθιώτιδας.

ΟΡΓΑΝΙΣΜΟΣ ΤΗΛΕΠΙΚΟΙΝΩΝΙΩΝ ΕΛΛΑΔΟΣ Α.Ε

Σύμφωνα με τις διατάξεις των άρθρων 7 και 8 του Ν.Δ. 797/71 «περί αναγκαστικών απαλλοτριώσεων» γνωρίζουμε στους παρακάτω αναφερόμενους, δηλ: α) αυτούς που έχουν ή αξιώνουν δικαιώματα κυριότητος επί αγροτικής εκτάσεως που απαλλοτριώθηκε με την υπ'. αριθ. Γ/Φ311/2202/6.2.81 απόφαση του Νομάρχη Φθιώτιδας (δημοσ. ΦΕΚ υπ' αριθ. 132/10.3.81 τεύχ. Δ), για δημόσια ωφέλεια υπέρ του ΟΤΕ Α.Ε. και με δαπάνες της και απεικονίζεται στο υπ' αριθ. 3302/Τ4/1978 κτηματολογικό διάγραμμα του Διπλωμ. Αγρ. Τοπογρ. Μηχανικού Γεωργίου Ζεπάτου. Η έκταση αυτή έχει εμβαδό 2.348,53 μ2 και βρίσκεται στη θέση «Αγρηλιά» της κτηματικής περιφέρειας της Κοινότητας Λυγαριάς Φθιώτιδας και β) τους τυχόν δανειστές που έχουν εγγράψει βάρη ή κατασχέσεις επί του απαλλοτριωθέντος ή τρίτους διεκδικητές τούτου, ότι, η καθορισθείσα με την υπ' αριθ. 24/83 απόφαση του Μονομ. Πρωτοδικείου Λαμίας που εκδόθηκε κατόπιν δίκης μεταξύ του ΟΤΕ και των Δημητρίου και Αχιλλέα Αθαν. Λασπιά και της Αθανασίας Τούμπη - Λασπιά οι οποίοι αξιώνουν δικαιώματα πάνω στην απαλλοτριωθείσα παραπάνω αναφερομένη έκταση, βάσει της τιμής μονάδος συνολική αποζημίωση του απαλλοτριωθέντος ακινήτου και των συστατικών παραρτημάτων και παρακολουθημάτων που βρίσκονται μέσα σ' αυτό, από δρχ. 704.559 παρακατατέθηκε στο Ταμείο Παρακαταθηκών και Δανείων Αθηνών υπέρ του δικαιούχου ή των δικαιούχων που θα αναγνωρισθούν νόμιμα, με την επιφύλαξη κάθε δικαιώματος μας και εκδόθηκε το υπ'. αριθ. 696244/15.6.83 γραμμάτιο παρ/κης του παραπάνω Ταμείου Παρ/κών

για το ποσό τούτο των επτακοσίων τεσσάρων χιλιάδων πεντακοσίων εννέα (704.559) το οποίο γραμμάτιο βρίσκεται στα χέρια μας. (Δικηγόρος ΟΤΕ Αργυρ. Καραβίδας) και θα παραδοθεί στους Δικαιούχους αφού προσκομίσουν σχετική απόφαση του δικαστηρίου, περί αναγνωρίσεως τους.

Αθήνα, 22 Ιουνίου 1983

Ο Υποδιοικητής
ΘΕΟΦ. ΤΟΜΠΡΑΣ

(Αριθ. τριπλ. Ταμ. Γεν. Επ. Αθην. 4875276/6.7.1983)

ΠΟΛΕΟΔΟΜΙΑ

ΑΠΟΦΑΣΕΙΣ

Αριθ. ΒΣΙα/8/168—Ι (12)

Εφαρμογή άρθρου 1 του Ν. 653/77 «περί υποχρεώσεως των παροδίων ιδιοκτητών για την διάνοιξη Εθν. Οδών κ.λ.π.».

Ο ΥΠΟΥΡΓΟΣ ΔΗΜΟΣΙΩΝ ΕΡΓΩΝ

Έχοντας υπόψη :

1. Τον Ν. 653/77 «περί υποχρεώσεως των παροδίων ιδιοκτητών για την διάνοιξη Εθνικών οδών κ.λ.π.».

2. Τις παρ. 9 και 10 του άρθρου 62 του Ν. 947/79 «περί οικιστικών περιοχών και το Π.Δ. 929/79 ως και τον Ν. 960/21.8.79 και ιδιαίτερα τη παραγρ. 4 του άρθρου 9 δια των οποίων τέθηκαν σε εφαρμογή νέες διατάξεις απαλλοτριώσεων με επιβάρυνση των παροδίων ιδιοκτητών για τις περιπτώσεις Εθνικών οδών (νέες διανοίξεις, βελτιώσεις ή διαπλατύνσεις) και επαρχιακών, Δημοτικών και Κοινοτικών οδών (νέες διανοίξεις, βελτιώσεις).

3. Την ανάγκη καθορισμού των περιπτώσεων εφαρμογής του άρθρου 1 του Ν. 653/77 σε οδούς που προβλέπεται εκτέλιση εργασιών βελτιώσεως ή διαπλατύνσεως.

Και αφού λάβαμε υπόψη :

1. Το αριθ. 1331/13.6.1983 έγγραφο της 2ης ΔΕΚΕ Ιωαννίνων.

2. Την εγκεκριμένη μελέτη της οδού Ιωαννίνων-Κόνιτσας (περιοχή Ασφάκας), αποφασίζουμε :

Ορίζουμε ως κατωτέρω τα τμήματα της ενδικής οδού Ιωαννίνων-Κόνιτσας που αποτελούν βελτιώσεις ή διαπλατύνσεις αυτής για τα οποία έχουν εφαρμογή οι διατάξεις του άρθρου 1 του Ν. 653/77.

1. Χ.Θ. 17+000 μέχρι 17+606,15

Η παρούσα απόφαση να δημοσιευθεί στην Εφημερίδα της Κυβερνήσεως.

Αθήνα, 1 Ιουλίου 1983

Ο ΥΠΟΥΡΓΟΣ
ΑΠΟΣΤΟΛΟΣ - ΑΘΑΝΑΣΙΟΣ ΤΣΟΧΑΤΖΟΠΟΥΛΟΣ

ΑΝΑΚΟΙΝΩΣΕΙΣ

Αριθ. Β2/β 1426 (13)

Ανακοίνωση παρακαταθέσεως αποζημιώσεως για απαλλοτρίωση ακινήτων για τη κατασκευή Εθν. οδού Ρόδου - Λίνδου.

Ο ΥΠΟΥΡΓΟΣ ΔΗΜΟΣΙΩΝ ΕΡΓΩΝ

Σύμφωνα με τα άρθρα 7 και 8 του Ν.Δ. 797/1971 «περί αναγκαστικών απαλλοτριώσεων», και 2) την παρ. 4 της ΕΔ2/α/01/25/Φ.Θ.2.2./1/20.3.1982 απόφασης Υπουργού Δημ. Έργων (Εγκ. Ε. 43) ΦΕΚ 149/1982 τ.Β'» «περί μεταβιβάσεως αρμοδιοτήτων» γνωστοποιούμε :

α) Σε όσους έχουν ή διεκδικούν δικαιώματα κυριότητας σε ακίνητα που απαλλοτριώθηκαν αναγκαστικά με την αριθ. 6673/9323/1975 κοινή απόφαση των Υπουργών Οικονομικών και Δημοσίων Έργων (ΦΕΚ 41/75) για τη κατασκευή Εθν. οδού Ρόδου-Λίνδου.

β) Τους ενυπόθηκους δανειστές και τους τρίτους διεκδικητές των ακινήτων αυτών, ότι ή αποζημίωση της εδαφικής επιφάνειας και των επικειμένων της, όπως περιγράφονται στο σχετικό κτηματολοικό πίνακα, η οποία καθορίστηκε με την 101/78 απόφαση του Εφετείου Δωδ/νήσου έχει παρακατατεθεί στο Γραφείο Παρα/κών Ρόδου.

Σχετικά έχει εκδοθεί αριθ. 16585/22.6.1983 γραμμάτιο συστάσεως παρακαταθήκης δρ. δύο εκατομμύρια επτακόσιες ογδόντα οκτώ χιλιάδων διακοσίων (2.788.200).

Η αποζημίωση θα αποδοθεί στα πρόσωπα που θα αναγνωρισθούν δικαιούχοι κατά τη νόμιμη διαδικασία.

Η ανακοίνωση αυτή να δημοσιευθεί στην Εφημερίδα της Κυβερνήσεως.

Αθήναι, 4 Ιουλίου 1983

Με Εντολή Υπουργού
Ο Διευθυντής κ.α.α.
Ι. ΒΟΓΙΑΤΖΗΣ

(Αριθ. τριπλ. 48.75276/6.7.83 Γεν. Εσόδων Αθηνών)

(14)

Περίληψις Γραμματίου Συστάσεως Παρακαταθήκης του Γραφείου Παρακαταθηκών και Δανείων Δράμας.

Δια του υπ' αριθ. 19720/28.6.1983 γραμματίου του Ταμείου Παρακαταθηκών και Δανείων (Γραφείον Δράμας) η Γεωργία σύζυγος Ευθυμίου Βασιλειάδου, κάτοικος Καλαμπακίου Δράμας, κατέθεσεν δραχμάς 919.325, δι' αποζημίωσιν, συμφώνως προς την καθορισθείσαν δια της υπ' αριθ. 82/1983 αποφάσεως του Μονομελούς Πρωτοδικείου Δράμας, τιμήν μονάδος δραχμών 5.500 κατά μ2, των απαλλοτριουμένων, κατ' εφαρμογήν της υπ' αριθ. 3/1982 πράξεως του Τμήματος Πολεοδομίας Δράμας, οικοπέδων των οδών Αγ. Βαρβάρας — Μιχ. Αρκαδικού πόλεως Δράμας, και δη 1) της υπ' αριθ. 7 ιδιοκτησίας Ιωάννου Τοπάλη, α) δια το προσκυρούμενο τμήμα 8 — 9 — 42 — 41 — 44 — 43 — 8 εμβαδού 60,88 μ2 δρχ. 334.840, β) δια το 1/2 του ρυμοτομουμένου τμήματος 7 — 8 — 9 — 10 — 7 και δι' εμβαδόν 13,45 μ2 δρχ. 73.975. 2) Της υπ' αριθ. 8 ιδιοκτησίας Σοφίας Γίτση και Ειρήνης Στεφανίδου, εμφαινομένης εις την άνω πράξιν ως «ιδιοκτησία 8 κληρονόμων Βουγιουκλή», α) δια το προσκυρούμενον τμήμα 9 — 12 — 40 — 41 — 9 εμβαδού 27,45 μ2 δρχ. 150.975, β) δια το 1/2 του ρυμοτομουμένου τμήματος 10 — 11 — 12 — 9 — 10, δι' ολόκληρον το ρυμοτομούμενον τμήμα 12 — 13 — 35 — 40 — 12 και δια το 1/2 του ρυμοτομουμένου τμήματος 11 — 15 — 14 — 12 — 11 και διά συνολικόν εμβαδόν 65,37 μ2 δραχμάς 359.535.

Δράμα, 13 Ιουλίου 1983

Ο Δικηγόρος
ΑΝΕΣΤΗΣ Γ. ΑΝΑΣΤΑΣΙΑΔΗΣ

(Αριθ. τριπλ. Δημ. Ταμείου Δράμας 4434264/19.7.83)

(15)

Σύστασις παρακαταθήκης ποσών δραχμ. 38.700 και 8.100, 50.850 και 1.800 υπό της Γεωργίας συζ. Ιωάννου Νικολαΐδου, στο Ν. Θεσσαλονίκης.

Ο ΝΟΜΑΡΧΗΣ ΘΕΣΣΑΛΟΝΙΚΗΣ

Α) Αριθ. γραμματίων Νο 318193/5.5.83 και Ν. 318195/5.5.83 Υποκ/μα Θεσ/νίκης.

Καταθέτης: Γεωργία σύζ. Ιωάννου Νικολαΐδου, Παπαγλέσσα 51 Εύοσμο Θεσ/νίκης.

Β) Αριθ. γραμματίων Νο 318194/5.5.1983 και Νο 318196/5.5.83 Υποκ/μα Θεσ/νίκης.

Καταθέτης: Κυριακή σύζ. Ευσταθίου Πετρίδου, Παπαφλέσσα 53 Εύοσμος Θεσ/νίκης.

Α) 1. Υπέρ της Μαρίας Γεωργίου Φιλιππίδου για αποζημίωση λόγω ρυμοτομίας τμήματος οικοπέδου με στοιχεία 25—26—27—28—25 εμβαδού 8,60 μ2. που απαλλοτριώθηκε με την πράξη τακτοπ/σεως του Π.Γ.Θ. αριθ. 4660/1982 (Απόφ. Νομαρχίας Θεσ/νίκης 39217/22.10.82) και η τιμή της οποίας καθορίστηκε με την απφαση του Μονομ. Πρωτοδικείου Θεσ/νίκης αριθ. 2/1983 σε δρχ. 4.500 το μ2 και θα αποδοθεί ελεύθερα κατά παρέκκλιση των διατάξεων περί απαλλοτριώσεων.

2. Υπέρ Νικολάου Γεωργίου Χαλκίδη, για αποζημίωση λόγω ρυματομίας τμήματος οικοπέδου με στοιχεία 23—24—25—26—23 εμβ. 1,80 μ2 που απαλλοτριώθηκε με την πράξη τακτ/σεως του Π.Γ.Θ. αριθ. 4660/82 (Απόφ. Νομαρχίας Θεσ/νίκης 39217/22.10.82) και η τιμή της οποίας καθορίστηκε με την απόφαση του Μον. Πρωτ/κείου Θεσσαλονίκης αριθ. 2/1983 σε δρχ. 4.500 το μ2 και θα αποδοθεί ελεύθερα κατά παρέκκλιση των διατάξεων περί απαλ/σεων.

Β) 1. Υπέρ του Νικολάου Γεωργίου Χαλκίδη, για αποζημίωση λόγω ρυμοτομίας τμήματος οικοπέδου με στοιχεία 21—22—23—24—21 εμβαδού 11,30 μ2 που απαλλοτριώθηκε με την πράξη τακτ/σεως Π.Γ.Θ. αριθ. 4660/1982 (Απόφ. Νομαρχίας Θεσ/νικης 39217/22.10.1982) και η τιμή της οποίας καθορίστηκε με την απόφαση του Μον. Πρωτοδικείου Θεσ/νίκης αριθ. 2/83 σε δρχ. 4.500 το μ2 θ' αποδοθεί ελεύθερα κατά παρέκκλιση των διατάξεων περί απαλλοτριώσεων.

2. Υπέρ του Στεργίου Κάγκαλα του Θωμά, για αποζημίωση λόγω ρυμοτομίας τμήματος οικοπέδου με στοιχεία 19—20—21—22—19 εμβαδού 0,40 μ2 που απαλ/θηκε με την πράξη τακτοποιήσεως του Π.Γ.Θ. αριθ. 4660/82 (Απόφ. Νομαρχίας Θεσ/νίκης 39217/22.10.82) και η τιμή της οποίας καθορίστηκε με την απόφαση του Μον. Πρωτ/κείου Θεσ/νίκης αριθ. 2/1983 σε δρχ. 4.500 το μ2 και θα αποδοθεί ελεύθερα κατά παρέκκλιση των διατάξεων περί απαλλοτριώσεων.

Θεσσαλονίκη, 8 Ιουλίου 1983

Οι Δηλούσες

ΓΕΩΡΓΙΑ ΝΙΚΟΛΑΪΔΟΥ — ΚΥΡΙΑΚΗ ΠΕΤΡΙΔΟΥ

(Αριθ. τριπλ. Η' Δημ. Ταμ. Αθηνών 4255823/83)

(16)

Ειδοποίησις γενομένης παρακαταθέσεως αποζημιώσεως προσκυρωθέντων, εις τον καταθέτην Αθανάσιον Αντωνόπουλον του Φωτίου, κάτοικον Χαϊδαρίου Αττικής, υπολοίπων τμημάτων ρυμοτομηθέντων οικοπέδων.

Κατ' εφαρμογήν του ισχύοντος, δυνάμει των από 6.12.1935 και 2.12.1954 Διαταγμάτων ρυμοτομικού σχεδίου του Δήμου Αιγάλεω Αττικής και κατόπιν της υπό στοιχεία ΔΙ/0/12811/13.12.1980 (ΦΕΚ Δ 50/30.1.981) αποφάσεως επισπεύσεως του Υπουργού Δημοσίων Έργων, δι' ων εκηρύχθησαναναγκαστικώς απαλλοτριωτέαι, προς διάνοιξιν τμήματος της οδού Θηβών από της οδού Ίμβρου μέχρι της οδού Νικηταρά, αι υπό τους αριθμούς 1 έως και 29, εις το προς τούτο συνταγέν υπ' αριθ. 121/82, Τοπογραφικόν Διάγραμμα προσκυρώσεως και αναλογισμού αποζημιώσεως και τον αντίστοιχον κτηματολογικόν πίνακα του Υπουργείου Δημοσίων Έργων εμφαινόμεναι ιδιοκτησίαι, προσεκυρώθησαν εις τον Αθανάσιον Αντωνόπουλον του Φωτίου, κάτοικον Χαϊδαρίου Αττικής, τμήματα των υπ' αριθ. 10 και 11 ιδιοκτησιών, εκτάσεως 12 και 29,20 μέτρων τετραγωνικών αντιστοίχως.

Υπό του Αθανασίου Αντωνοπούλου του Φωτίου, κατοίκου Χαϊδαρίου Αττικής, οδός Δωδεκανήσου αριθ. 19, κατετέθησαν εις το Ταμείον Παρακαταθηκών και Δανείων Αθηνών τα ποσά των δραχμών διακοσίων τεσσαράκοντα χιλιάδων (240.000) και πεντακοσίων ογδοήκοντα τεσσάρων χιλιάδων (584.000), εκδοθέντων των υπ' αριθ. 699323/14.7.1983 και 699324/14.7.1983 Γραμματίου Συστάσεως Παρακαταθήκης αντιστοίχως, ως αποζημίωσις, καθορισθείσα δια της υπ' αριθ. 285/31.3.1983 αποφάσεως του Μονομελούς Πρωτοδικείου Αθηνών, των ως άνω προσκυρωθέντων εις τον καταθέτην ακινήτων.

Η παρούσα ειδοποίησις δημοσιεύεται εις την Εφημερίδα της Κυβερνήσεως προς επέλευσιν των νομίμων αποτελεσμάτων.

Εν Αθήναις τη 20 Ιουλίου 1983

Ο Πληρεξούσιος Δικηγόρος

ΙΩΑΝΝΗΣ Δ. ΒΑΣΙΛΟΠΟΥΛΟΣ

(Αριθ. τριπλ. ΙΑ' Δημ.Ταμ. Αθην. 4302541/83)